

Identificativi Catastali:
Sezione:
Foglio: 77
Particella: 601
Subalterno: 501

Compilata da:
Cerbai Giovanni
Iscritto all'albo:
Geometri
Prov. Prato

N. 93


Scheda n. 1

Scala 1:200

PIANO TERRA

Via Roma


Piano Ammezzato

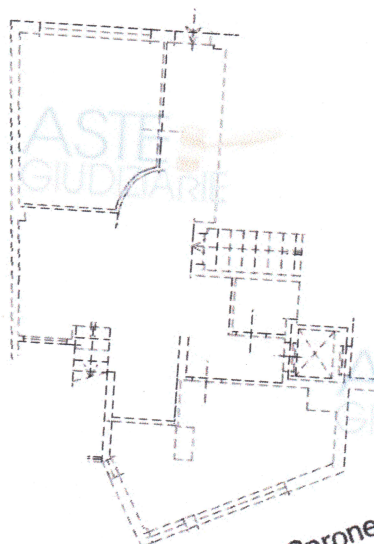

Via Dello Sprone

PIANO INTERRATO

Via Roma

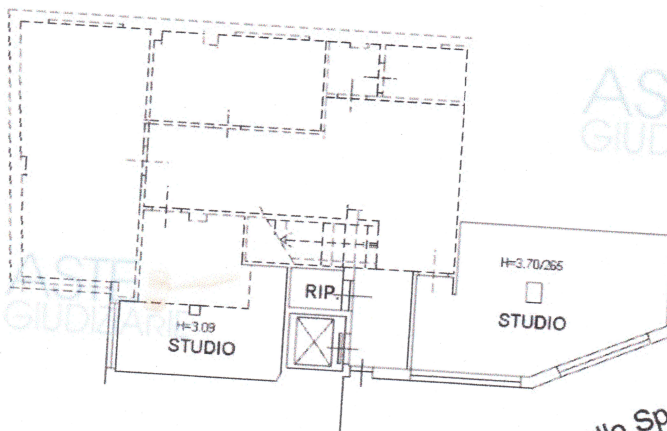

Via Dello Sprone

