

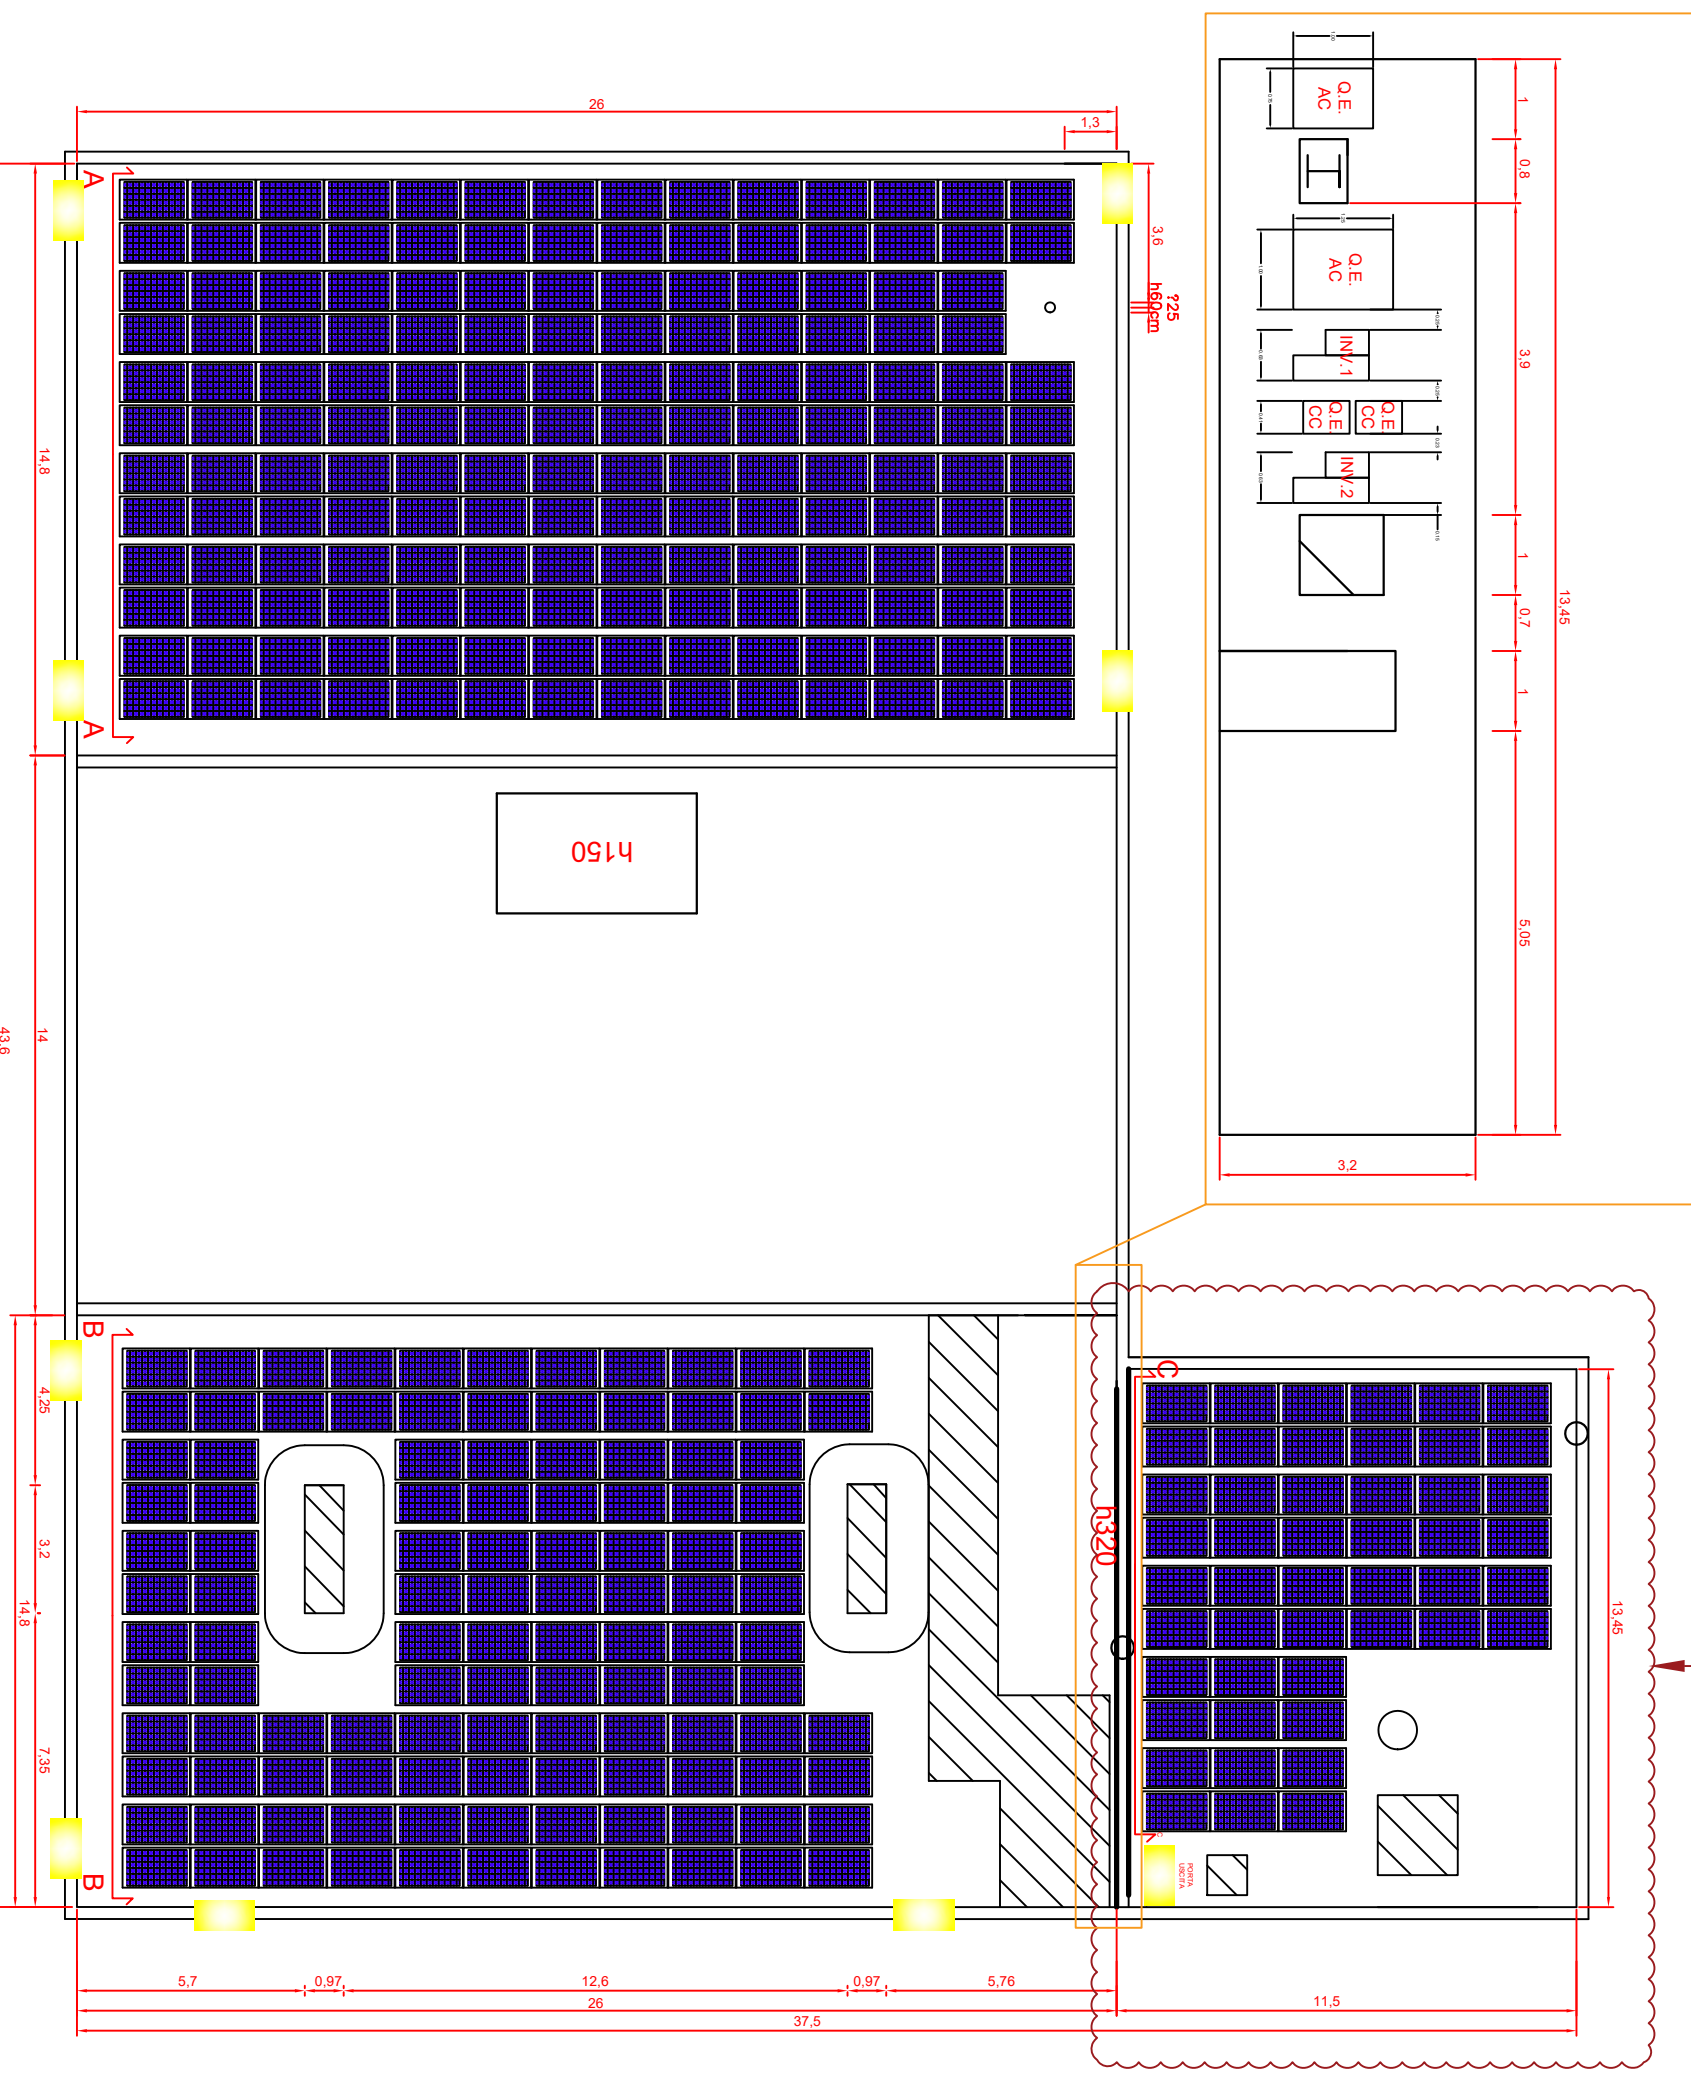


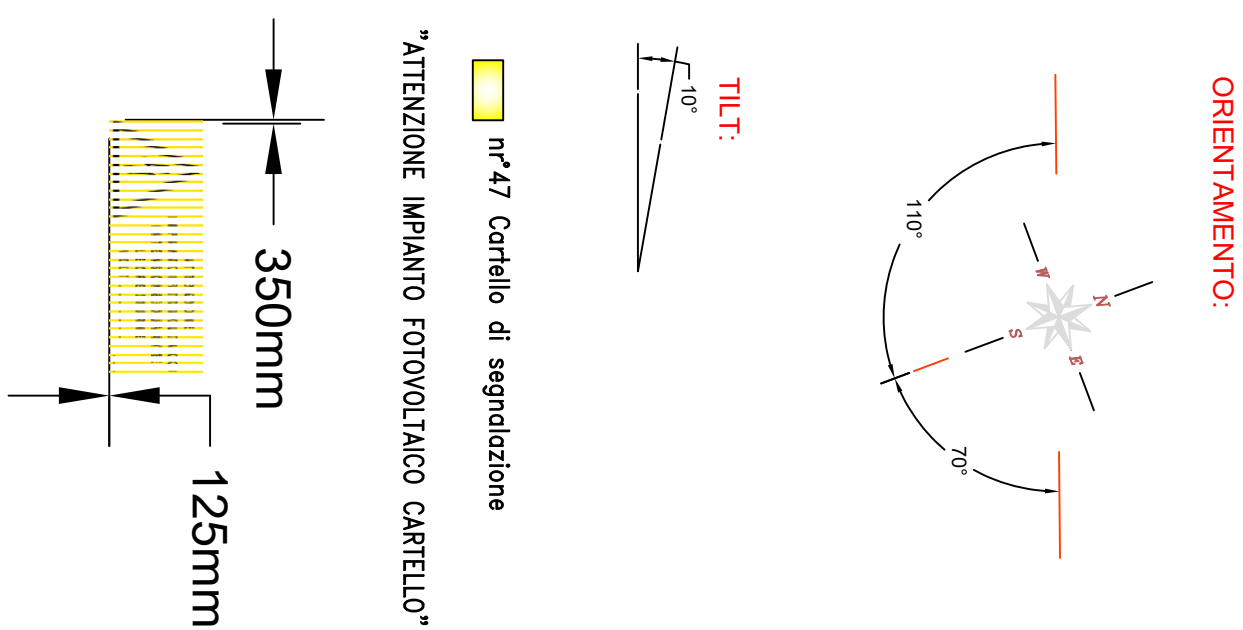

COPERTURA PIU' ALTA DI 320 CM
RISPETTO AL RESTO DEL TETTO

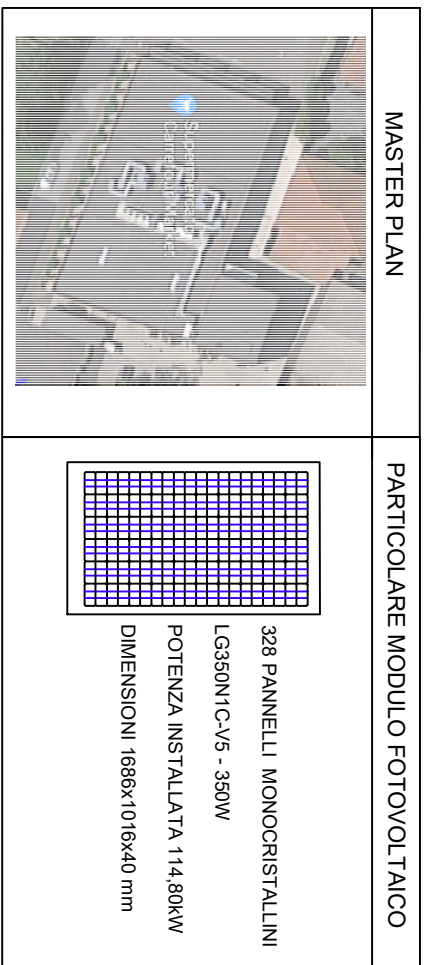